CENTRO CULTURAL MARCOS VALCÁRCEL
DEPUTACIÓN OURENSE

Alzado escaleiras

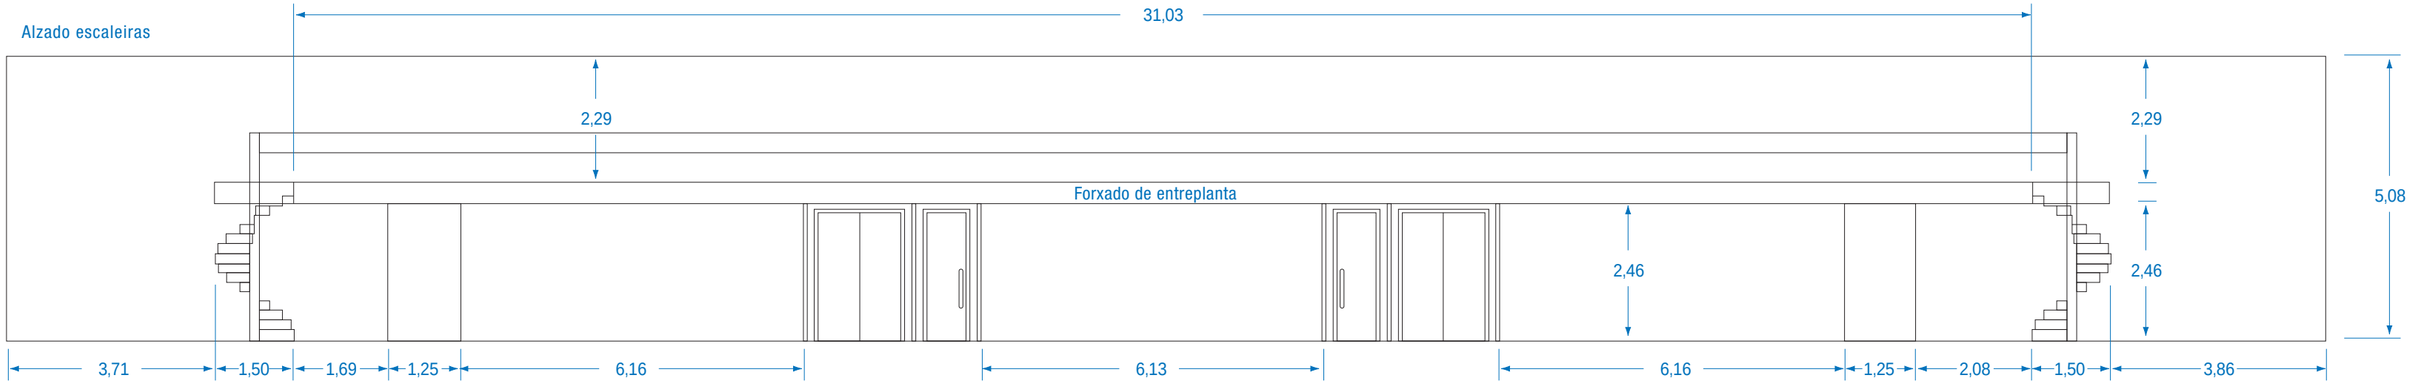

Planta

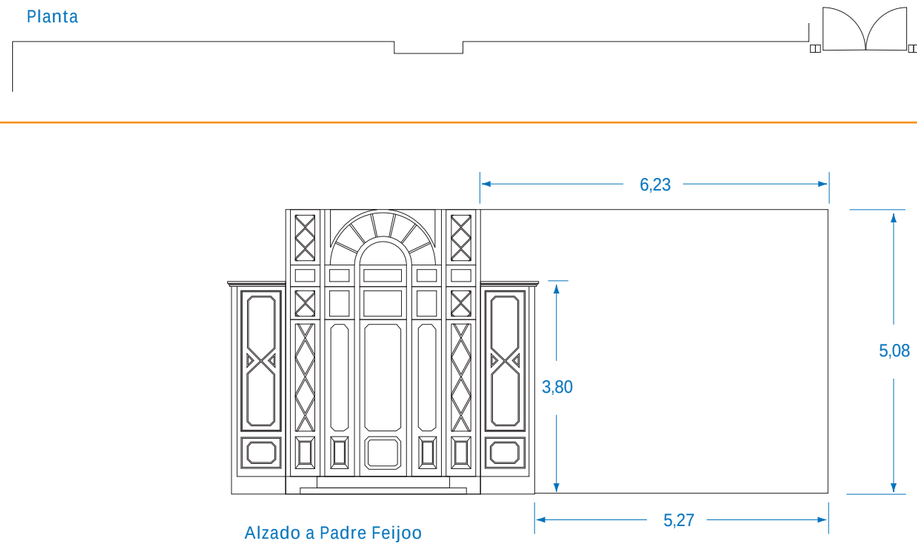

Alzado a Padre Feijoo

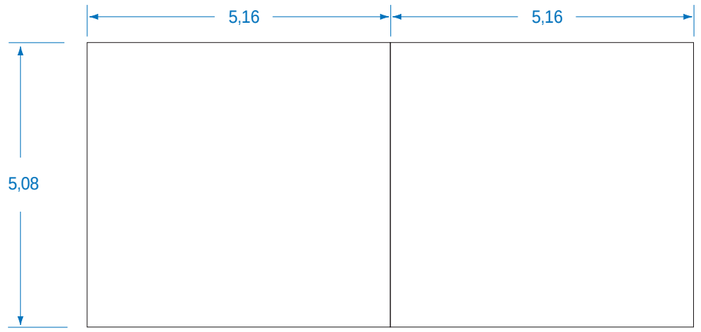

Alzado a rúa Progreso

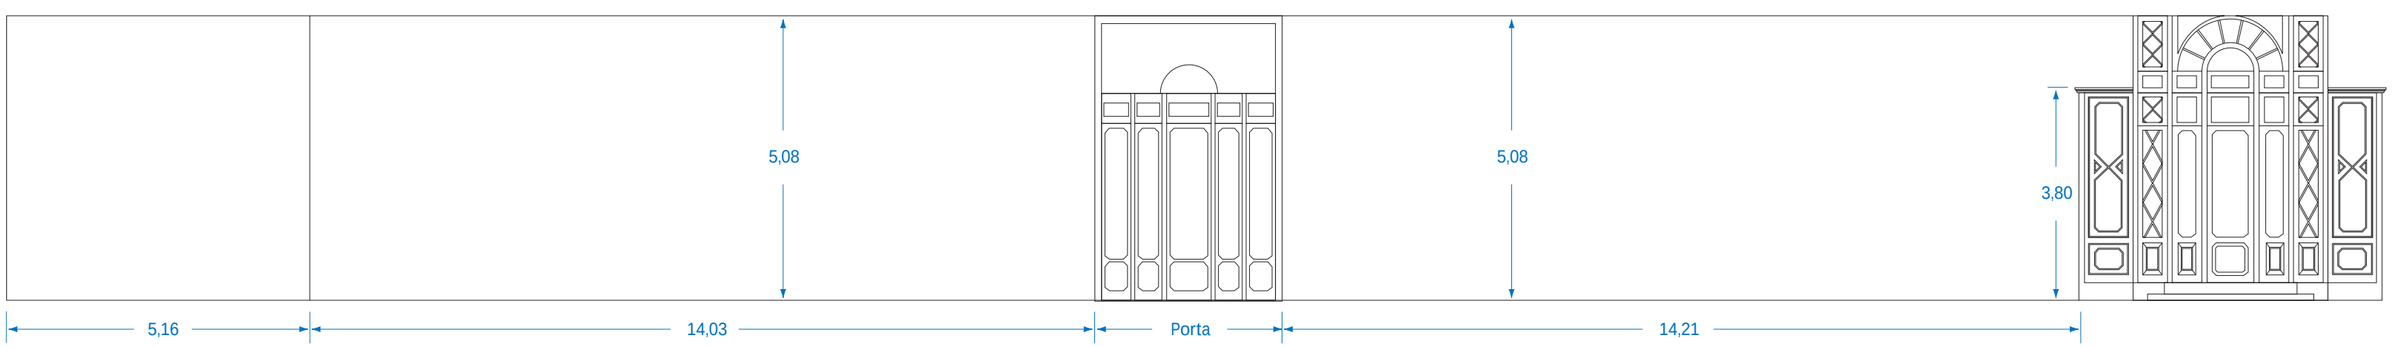

Alzado a rúa Cruz Vermella

ALZADO SALA 1 (PLANTA BAIXA). ESCALA 1/100